
حديد بادى الاعمدة و السلالم

key plan



تنفيذ شركة ايكو

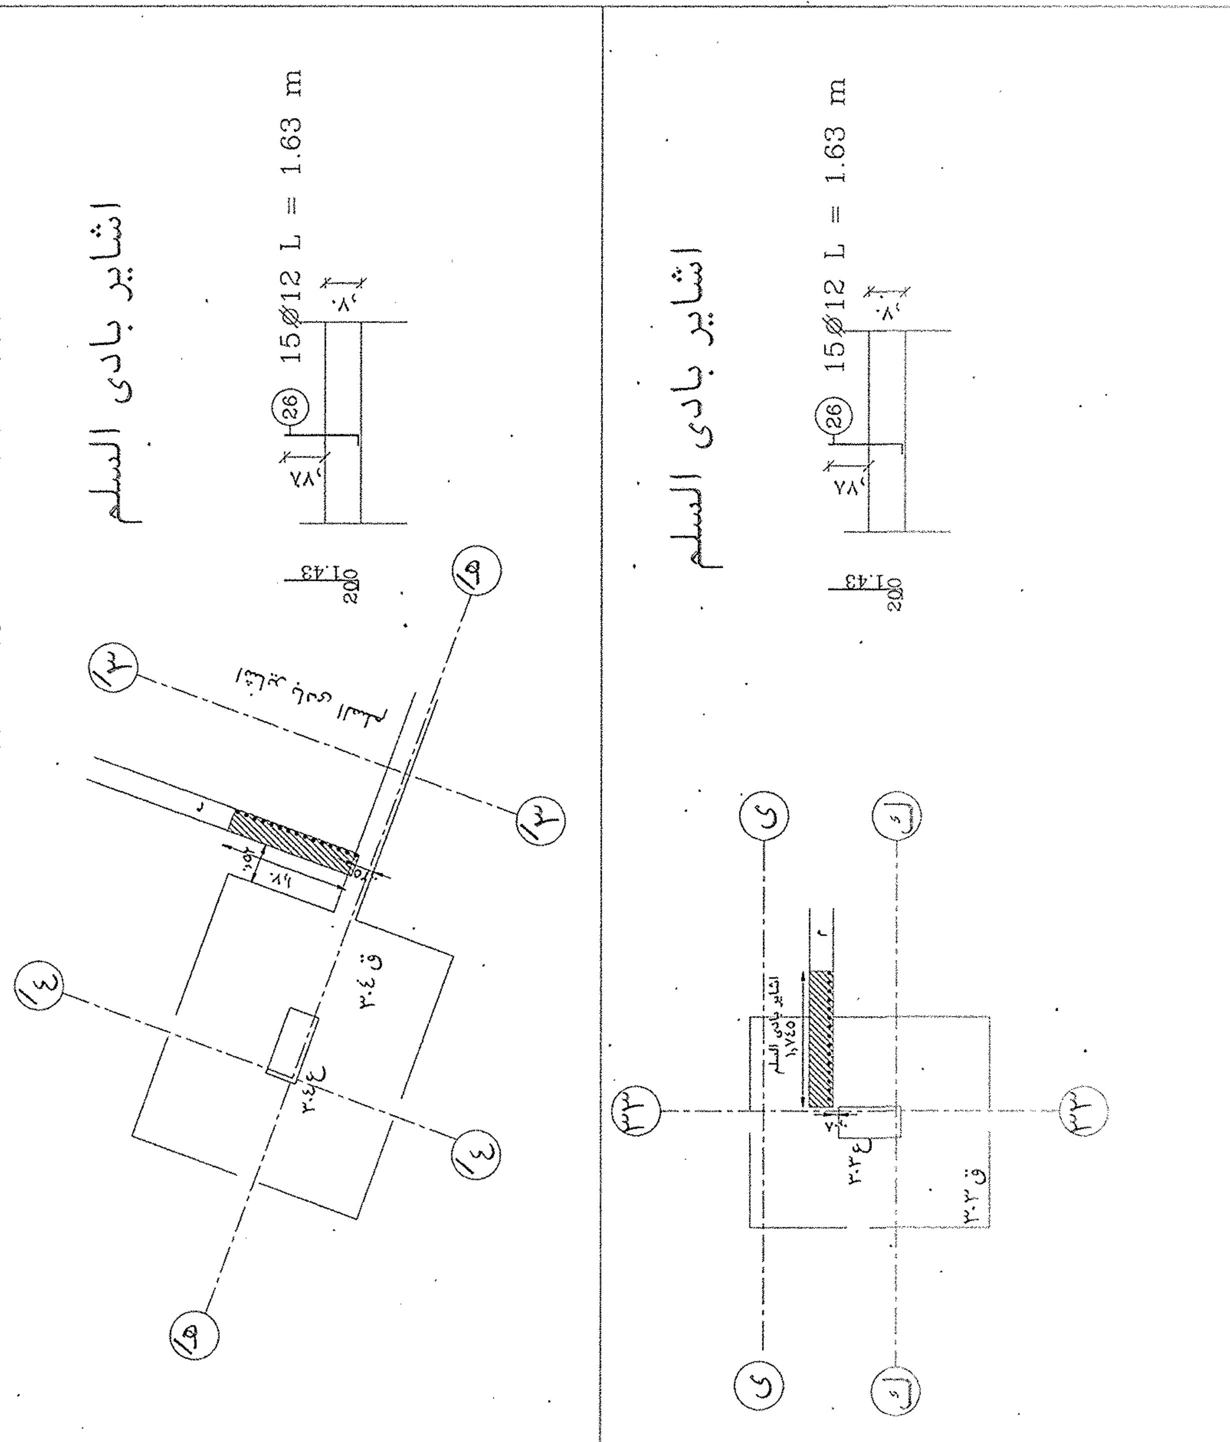

T	Ø 12	Ø 18	Ø 22
Unit weight (kg/m)	0.89	2.00	2.99
Total length (m)	48.90	2808.00	153.60
Total weight (kg)	43.42	5616.00	458.80
Subtotal: (kg)		6118.23	

BBS

Position	Diameter	Number in the element	Number of elements	Symbol (m)	Length (m)	Total mass (kg)
25	18	1014	1	1.80 / 200	2.00	4056.00
26	12	30	1	1.43 / 200	1.63	43.42
27	22	64	1	2.15 / 250	2.40	458.80
29	18	390	1	1.75 / 250	2.00	1560.00

ECAD
GROUP

المجموعة الهندسية للاستشارات والتصميمات
د/سميرسيف , د/شريف أيوب
٢٣ عمارات حدائق العبور - صلاح سالم - القاهرة

اسم المشروع
مدرسة رمسيس - بالعاصمة الادارية

ملك /
الامانة العامة لمدارس سنودس النيل الانجيلى

اسم اللوحة
حديد بادى الاعمدة والسلالم
منطقة ٤

رقم اللوحة
RAMSIS-SHD-RFT-0004

اصدار
REV00

B تاريخ
03-10-2023

sheet 1/1

APPROVED FOR CONSTRUCTION